
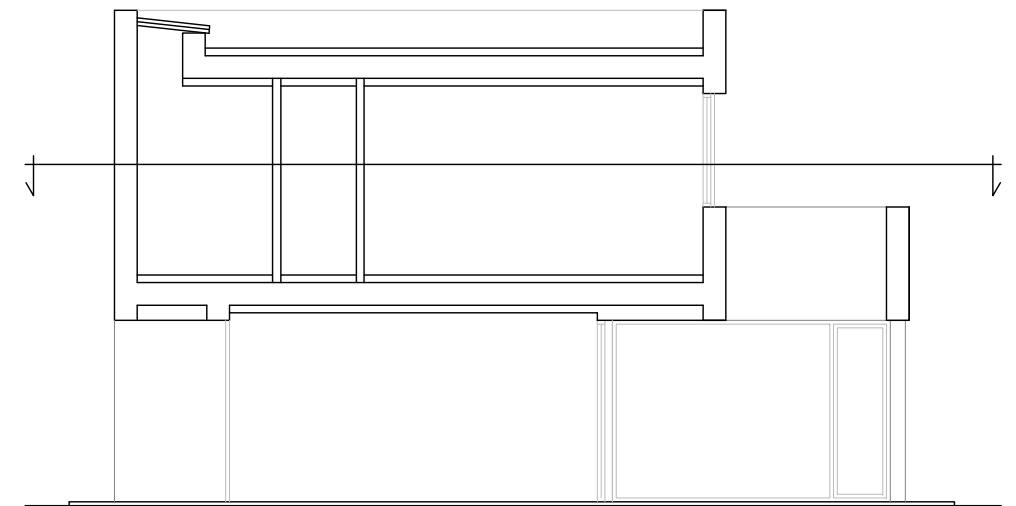
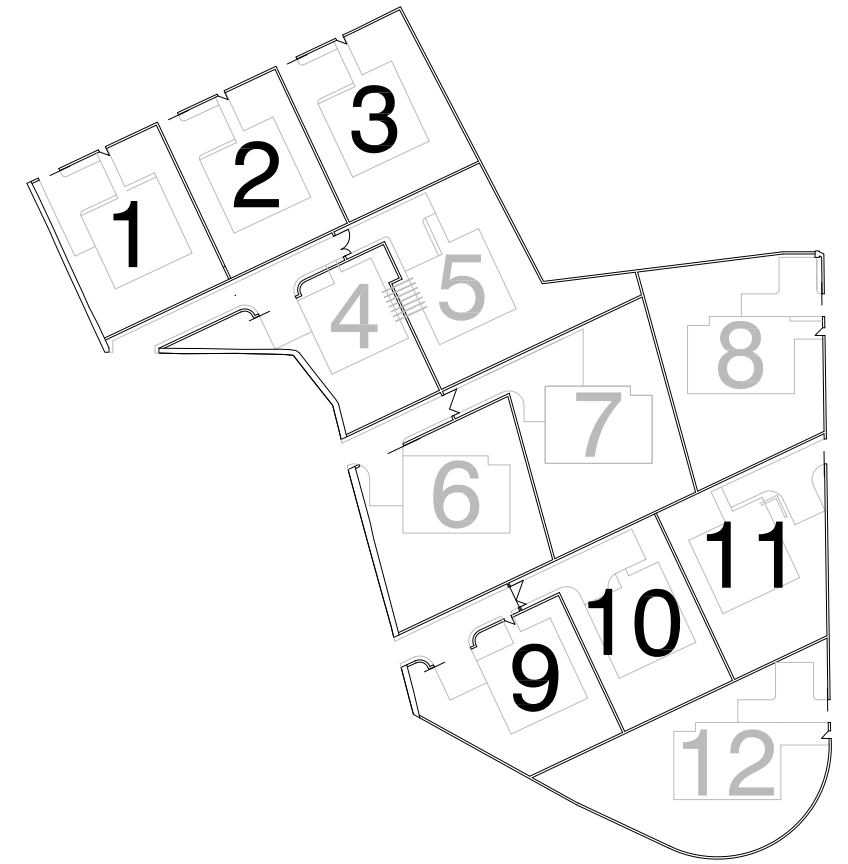


0 1 2 3 4 5 escala 1/50

PROYECTO BÁSICO DICIEMBRE 2021
 C/ LA SOLEDAD 2A. SANTA CRUZ DE BEZANA


12 DEFINICIÓN
TIPO 1A.PB

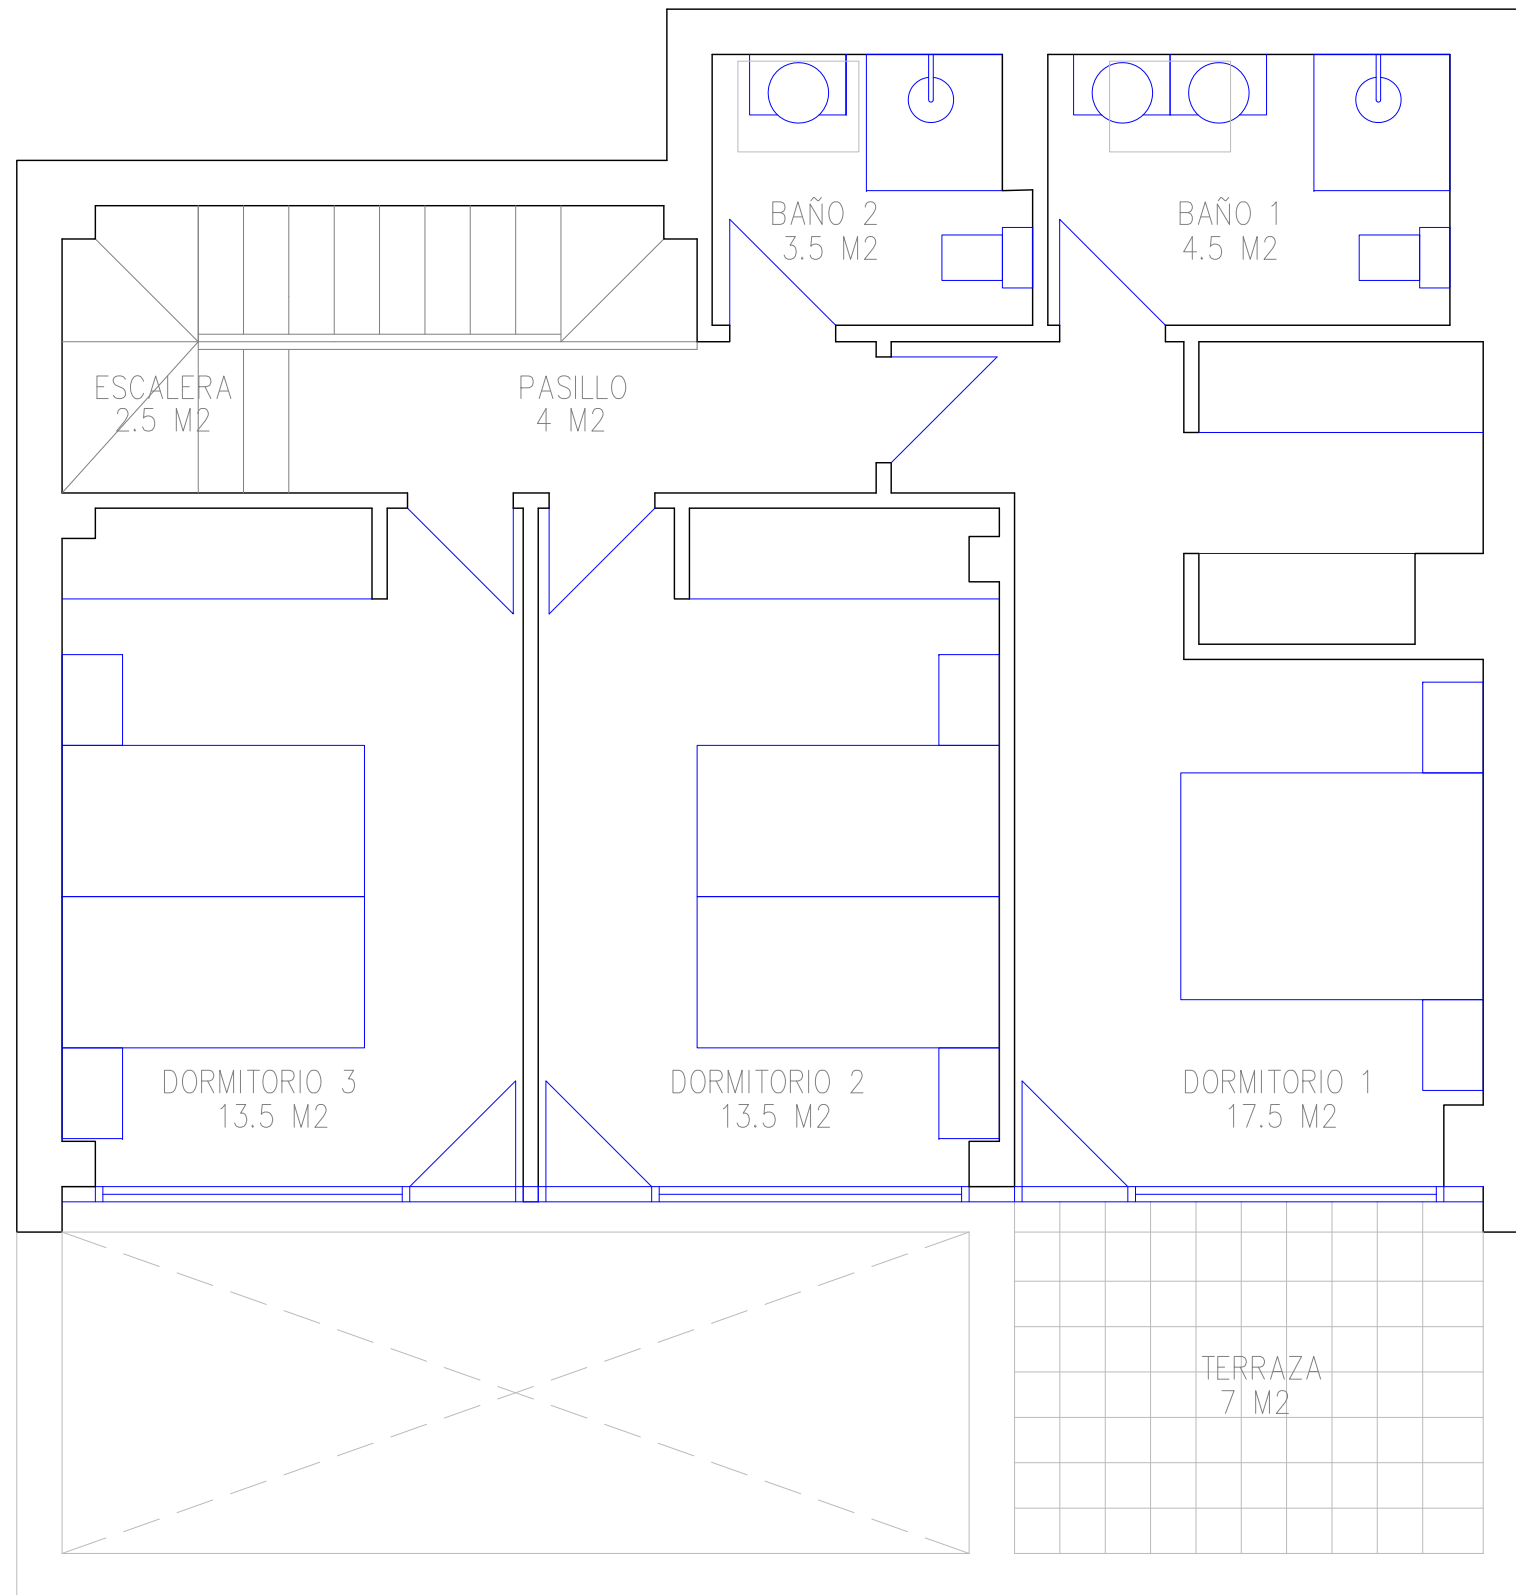

PROYECTO BÁSICO DICIEMBRE 2021
 C/ LA SOLEDAD 2A. SANTA CRUZ DE BEZANA

13 DEFINICIÓN
TIPO 1.P1