
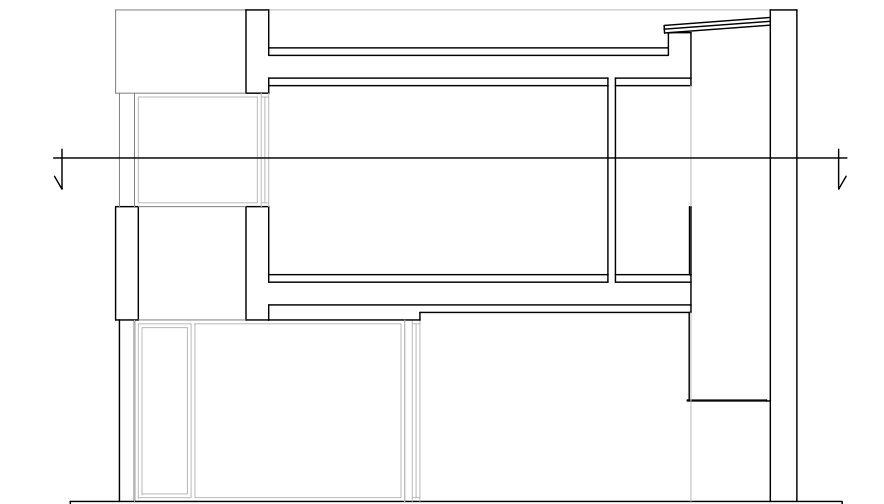
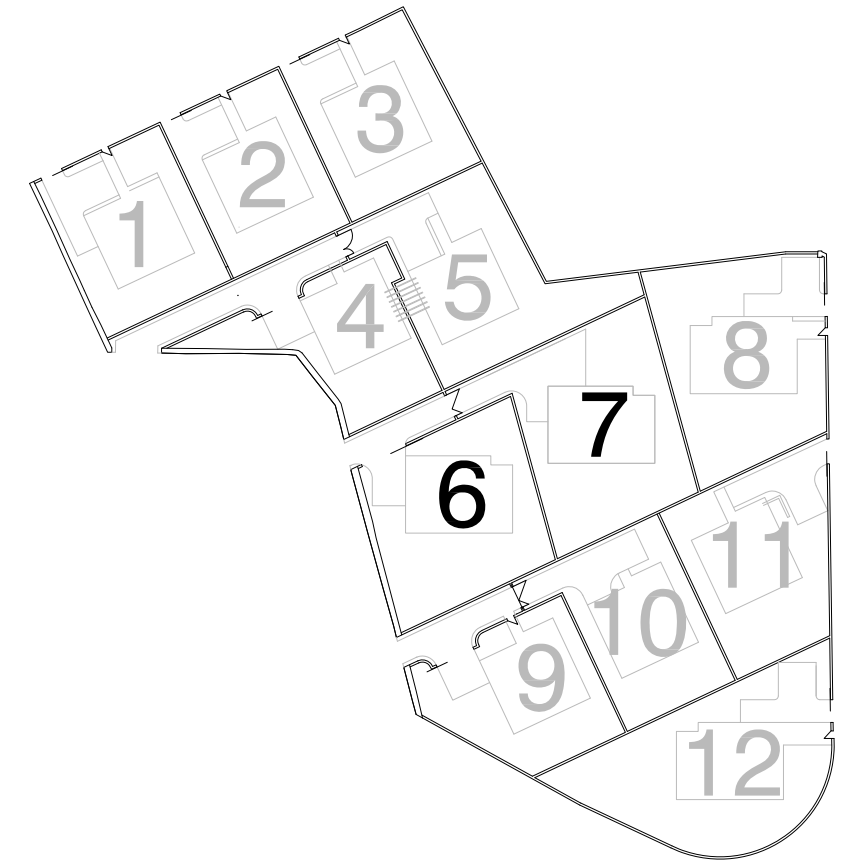


0 1 2 3 4 5 escala 1/50

PROYECTO BÁSICO DICIEMBRE 2021
 C/ LA SOLEDAD 2A. SANTA CRUZ DE BEZANA


25 DEFINICIÓN
 TIPO 2A.PB

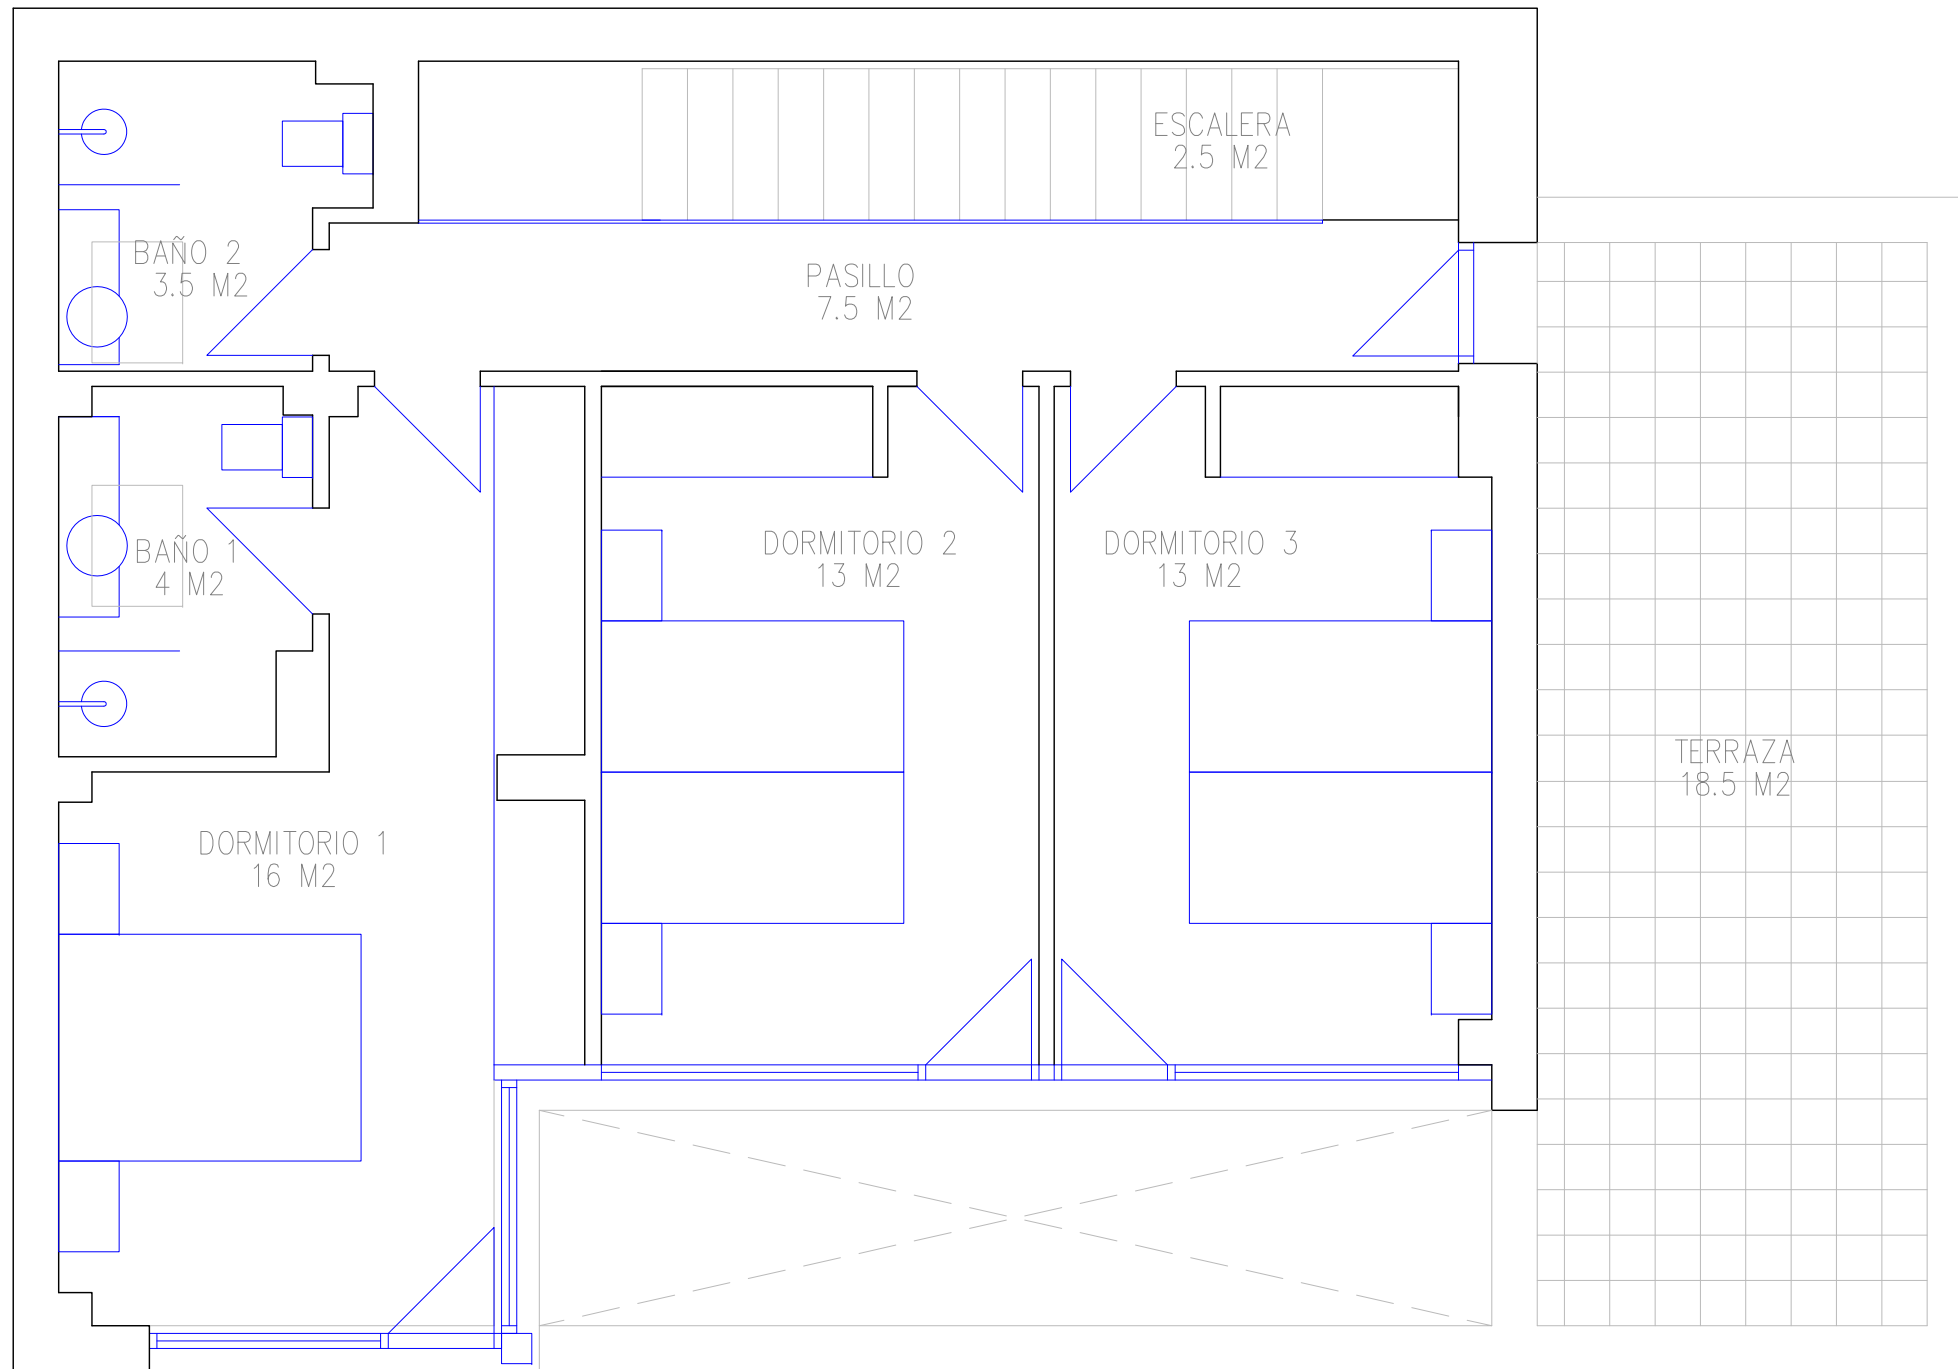

0 1 2 3 4 5 escala 1/50

PROYECTO BÁSICO DICIEMBRE 2021
C/ LA SOLEDAD 2A. SANTA CRUZ DE BEZANA

**26** DEFINICIÓN
TIPO 2A.P1